


SARSTEDT "HILDESHEIMER STR."

WOHNUNG 7

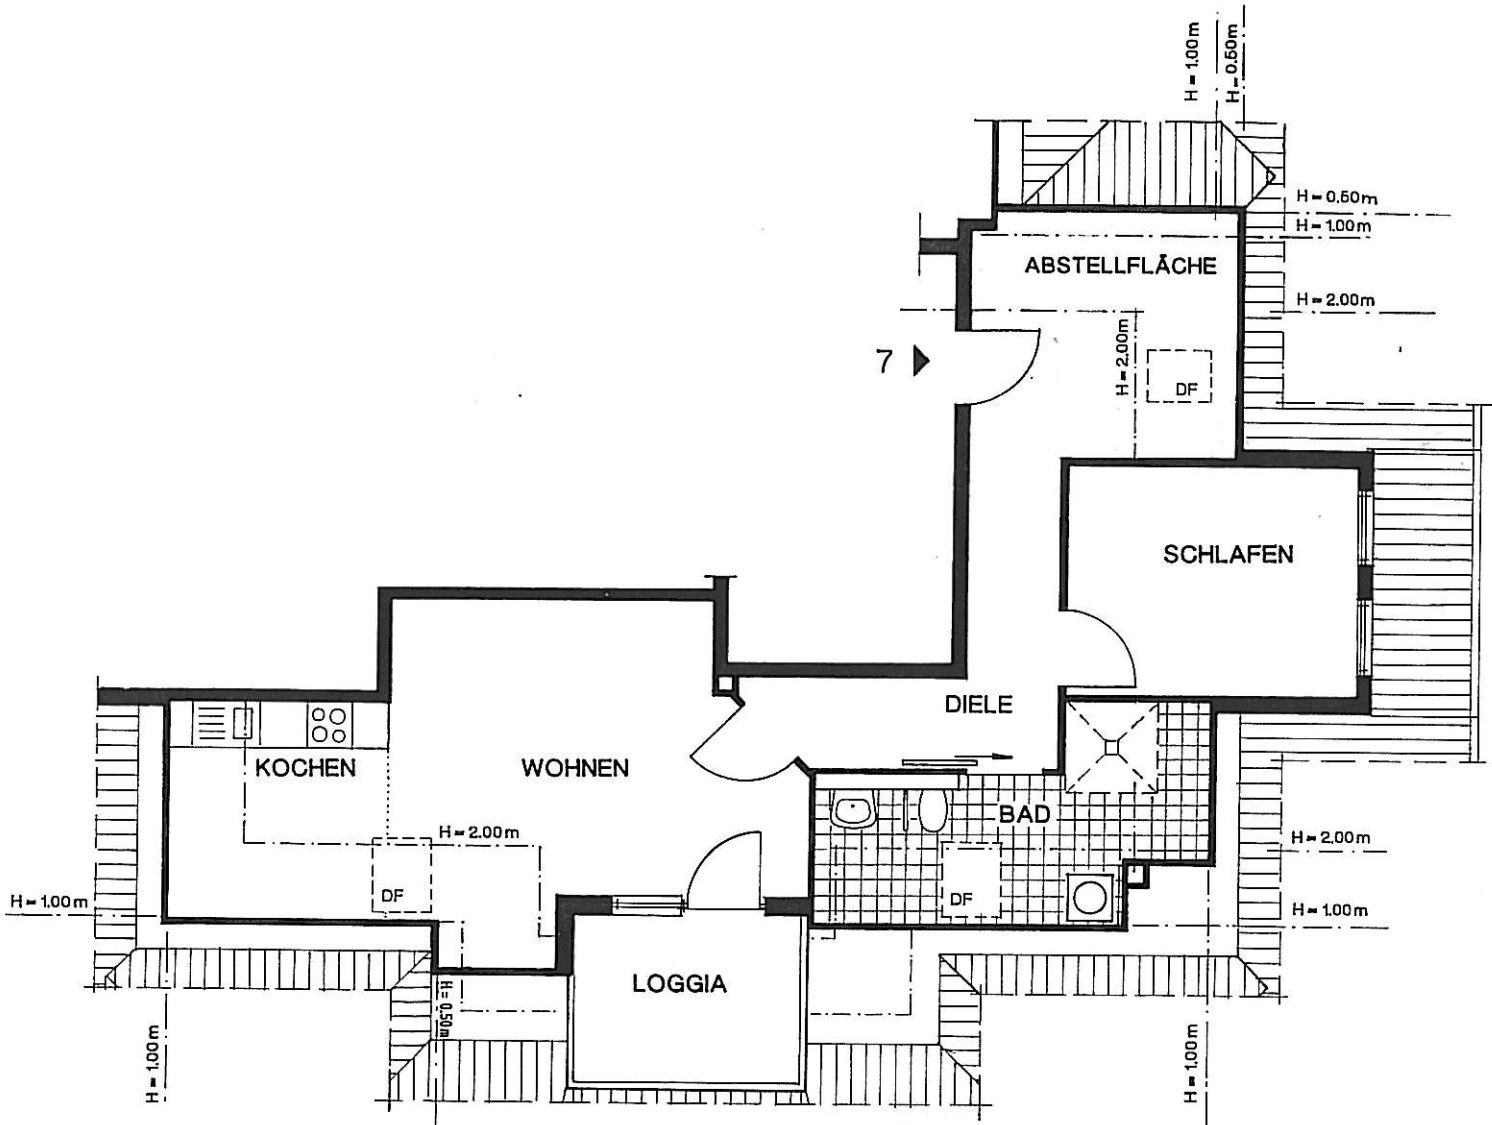

2. DACHGESCHOSS M 1:100